


DOSADBA V ULICI SKÁCELOVA - BRNO-KRÁLOVO POLE - dle požadavků E.ON (bez požadavků GridServices, ještě se bevyjádřili)

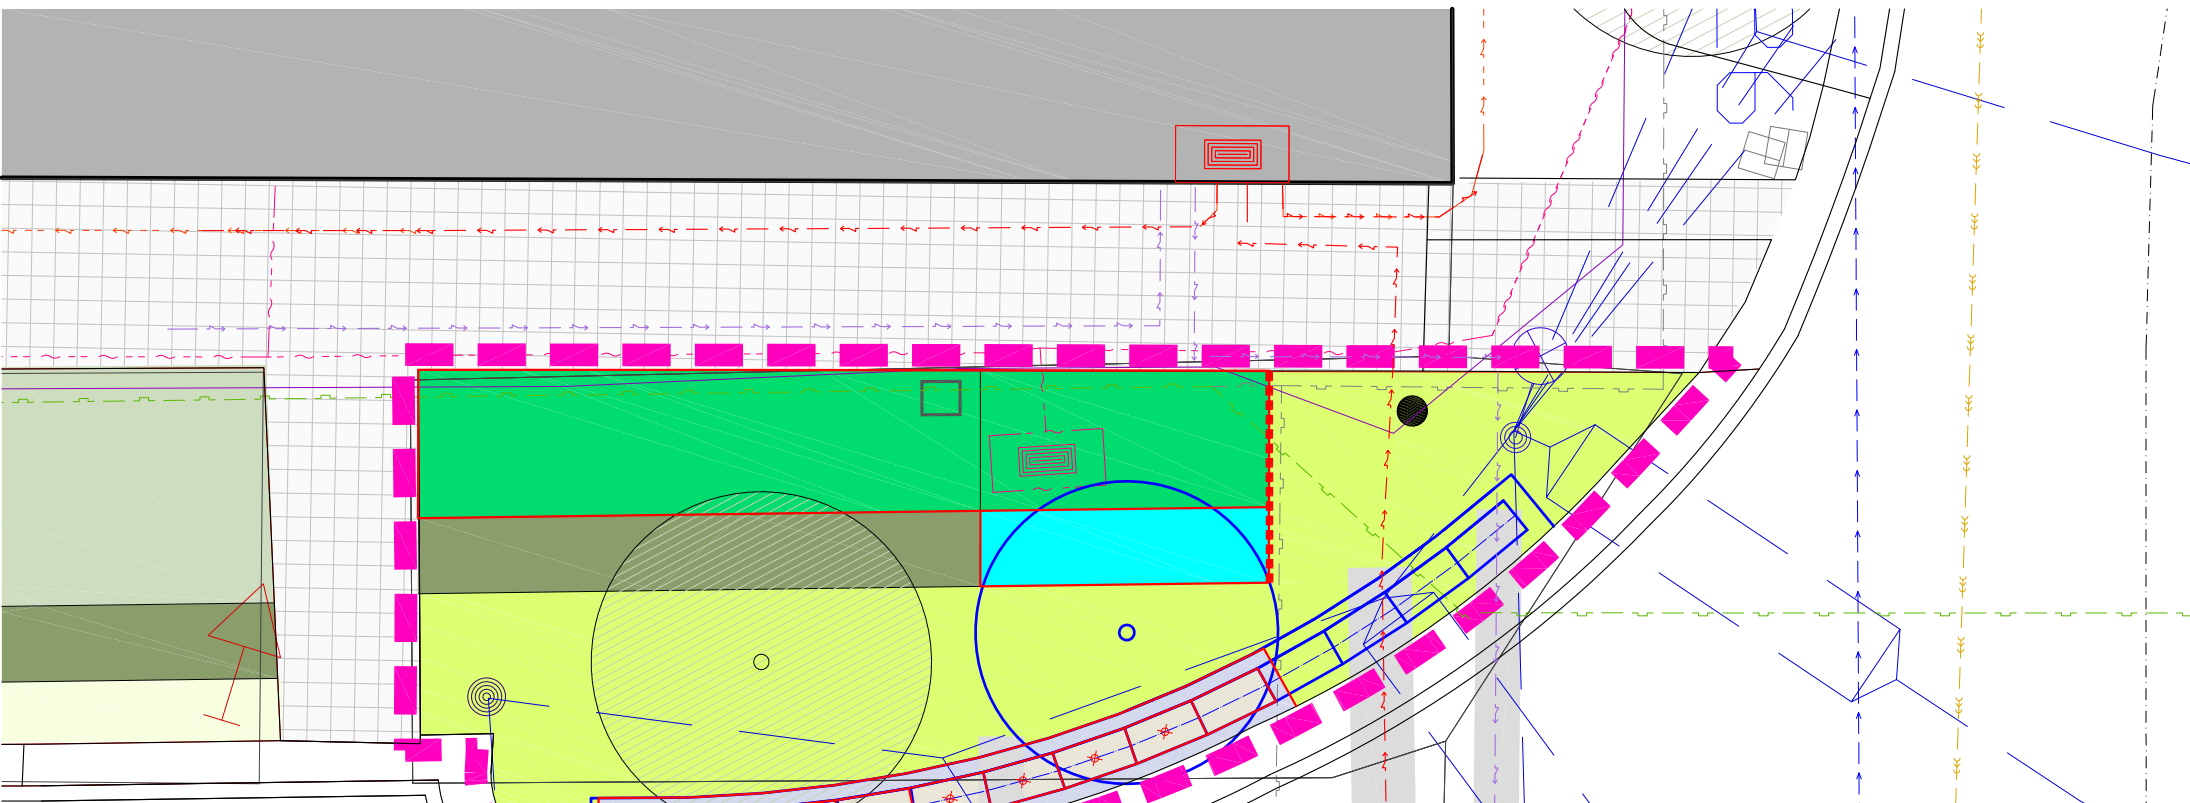

- STÁVAJÍCÍ INŽENÝRSKÉ SÍŤ :**
- VODOVOD - BVK
 - KANALIZACE JEDNOTNÁ - BVK
 - KANALIZACE DEŠŤOVÁ - BKOM
 - NN KABELY
 - NN KABELY ZRUŠENÉ
 - KABEL VO - TSB
 - NN KABELY - DPMB
 - NN KABELY - SSZ BKOM
 - PŘEVISY - DPMB
 - SDĚL. A OPTICKÉ KABELY - TELEFONICA O2
 - SDĚL. A OPTICKÉ KABELY - UPC/KARNEVAL
 - SDĚL. A OPTICKÉ KABELY - MAXPROGRESS
 - PLYNOVOD NTL - RWE
 - PLYNOVOD NTL - RWE - NEFUNKČNÍ
 - HORKOVODY - TEPLÁRNY
 - TEPLOVODY - TEPLÁRNY
 - PROTIKOŘENOVÁ ZÁBRANA
 - HRANICE ŘEŠENÉHO ÚZEMÍ



1:100